

来歴	担当	承認
群番-02.03削除/H21-408	塚原	西村
	2021.11.01	2021.11.10




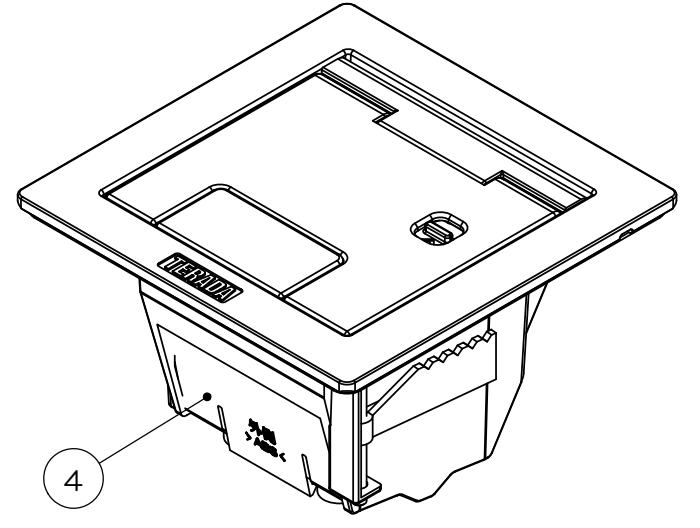


表-1

群番	名称	プレート塗装色
-00	CED70000	シルバーメタリック
-01	CED70000M020	シャンパンゴールド

通線チップ(注1)

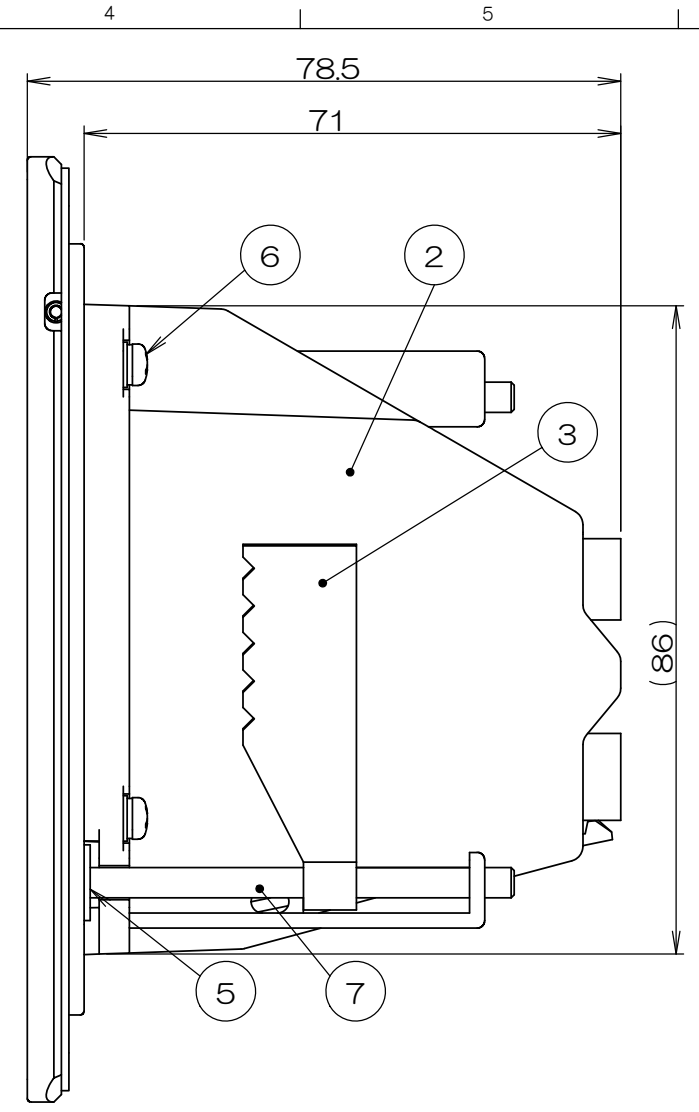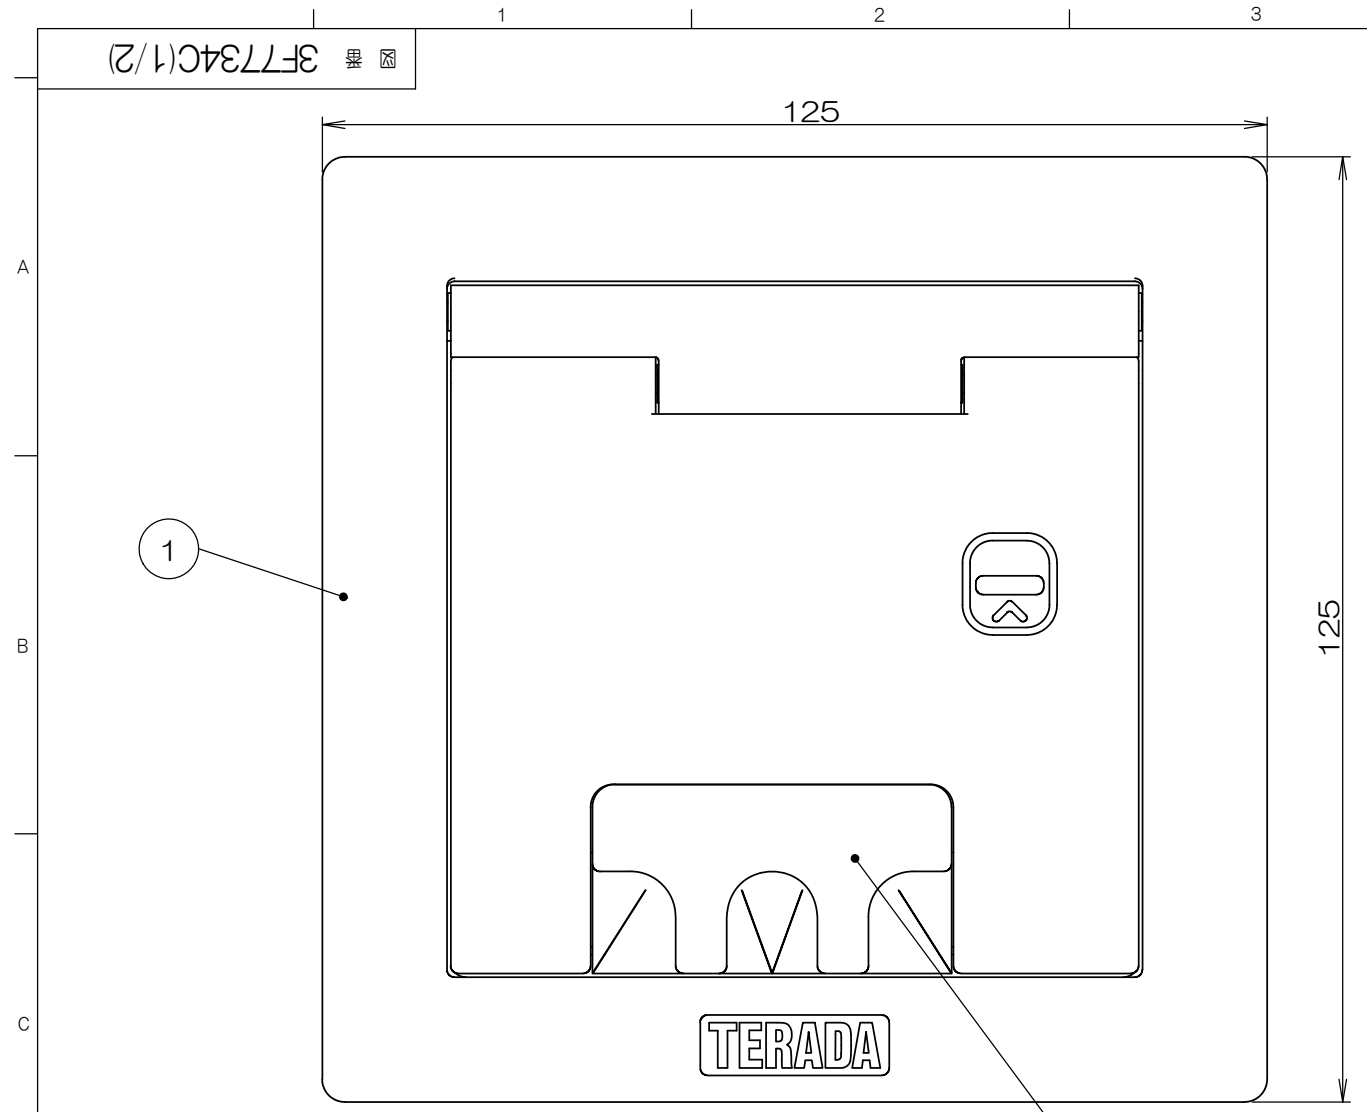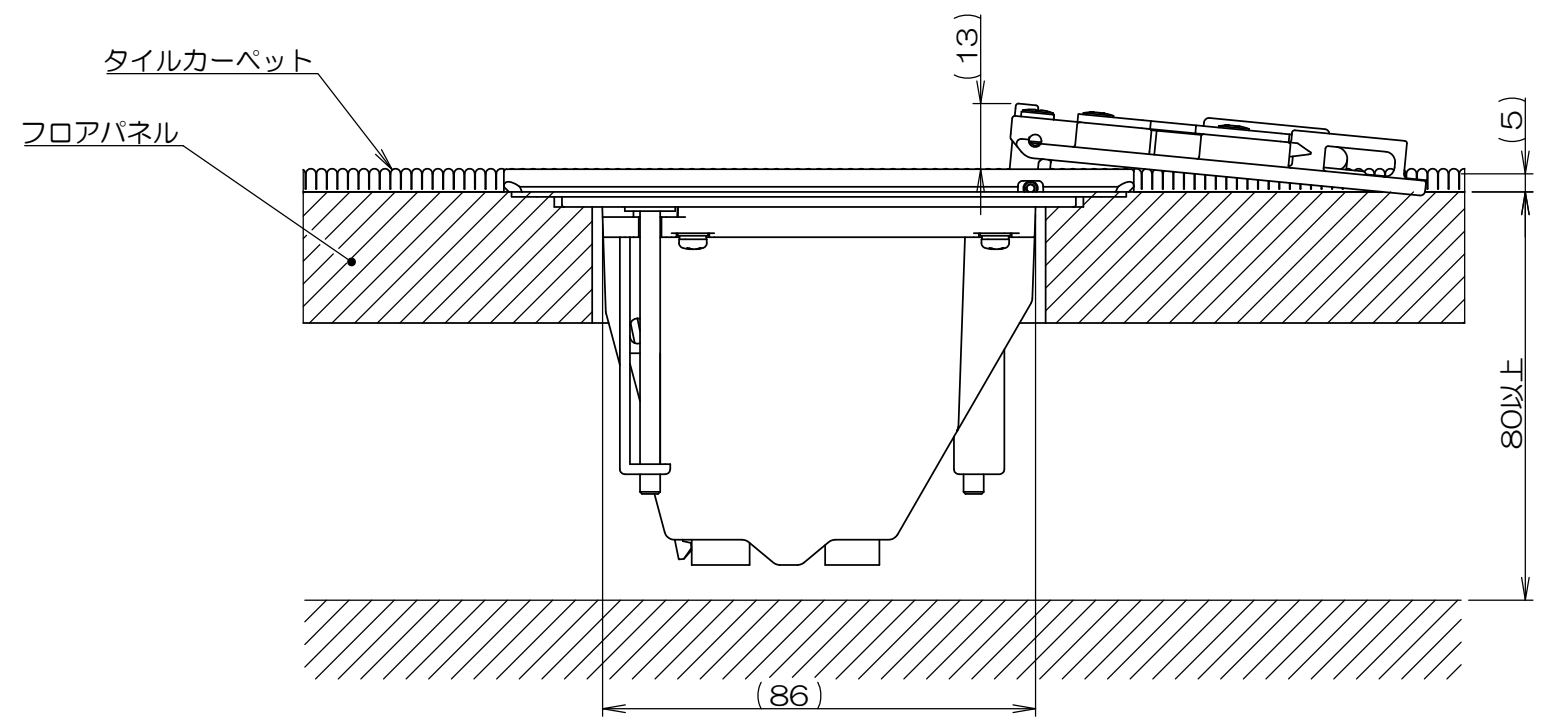

施工状態図

- 注1. 通線チップは反転させたコードを引き出す場合の設定状態を示します。  
 2. 適合器具ブロックはCEAシリーズ(別売品)となります。  
 3. 取り付け床材に新規開口を施した場合、強度低下の恐れがありますので、床材メーカーにお問い合わせください。  
 4. 床材の形状によっては確実に固定されない場合がありますので、確実に固定されていることを確認してください。  
 5. プレートを開けたまま使用しないでください。プレートの破損、怪我の原因となります。


数量	項目	図番	品名	材料	塗装処理	塗装色は表-1参照	寸法&記事
2	7		サラネジ				
4	6		ナベネジ				
2	5		抜け止めワッシャ				
(1)	4		ブランクチップB				
2	3		CEAコマ				
1	2		CEAボックス半組図	PC/ABS			
1	1		CED10「」	アルミ合金	塗装	塗装色は表-1参照	

承認 2018.6.22	検図 2018.6.22	製図 2018.6.5	設計 2018.6.5	鈴木	島村	塚原	塚原	名称	備付	三角法
				CED70000「」						尺度
				関連事項		図番		3F7734C(1/2)		
				TERADA ELECTRIC WORKS CO.,LTD.						

来歴	担当	承認
1頁目との版数合わせ/H21-408	塚原	西村
	2021.11.2	2021.11.10

### フリーアクセスフロアへの設置


**標準口90mm切り欠きパネルの場合**  
 そのまま対応可能です。(一部のパネルを除く)  
 詳しくは弊社カタログの各フロアパネルメーカー対応表をご参照ください。

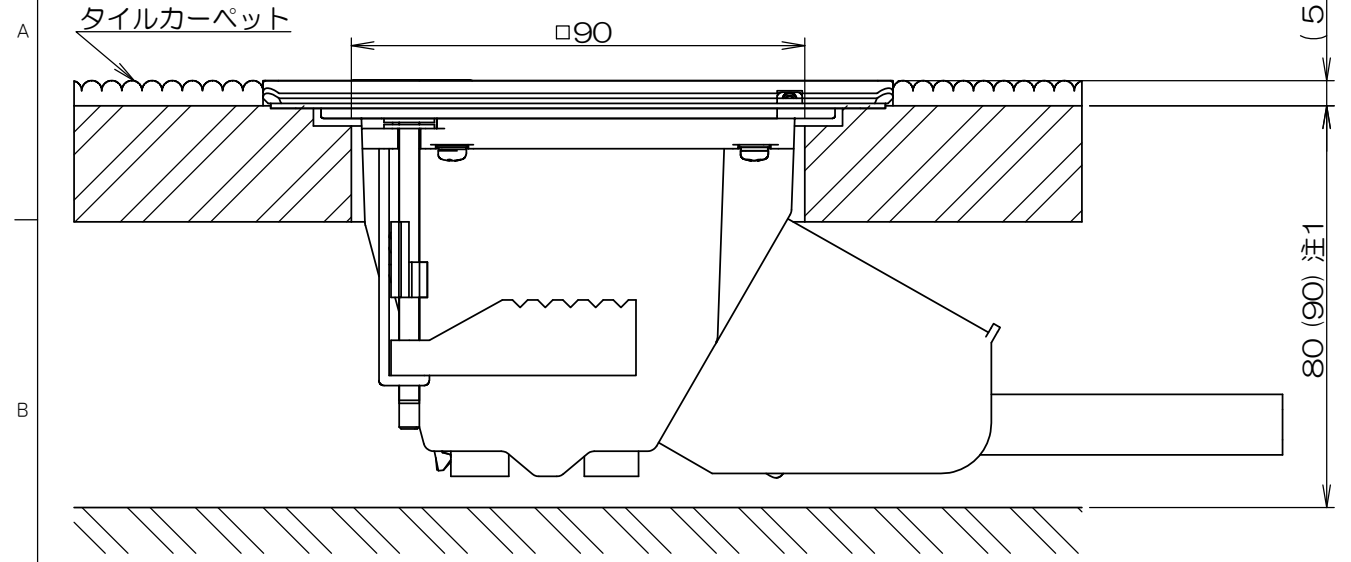

注1.テレビユニット(中継)を搭載した場合は90mm以上(床仕上材は含まず)必要になります。  
 注2.フロアパネル厚は2~26mmに対応します。


### フリーアクセスフロアへの設置

フリーアクセスフロアに切り欠きがない場合は口105mmでパネルを開口してください。  
 注3. 取付床材に新規開口を施した場合、強度低下の恐れがありますので、床材メーカーにお問い合わせください。

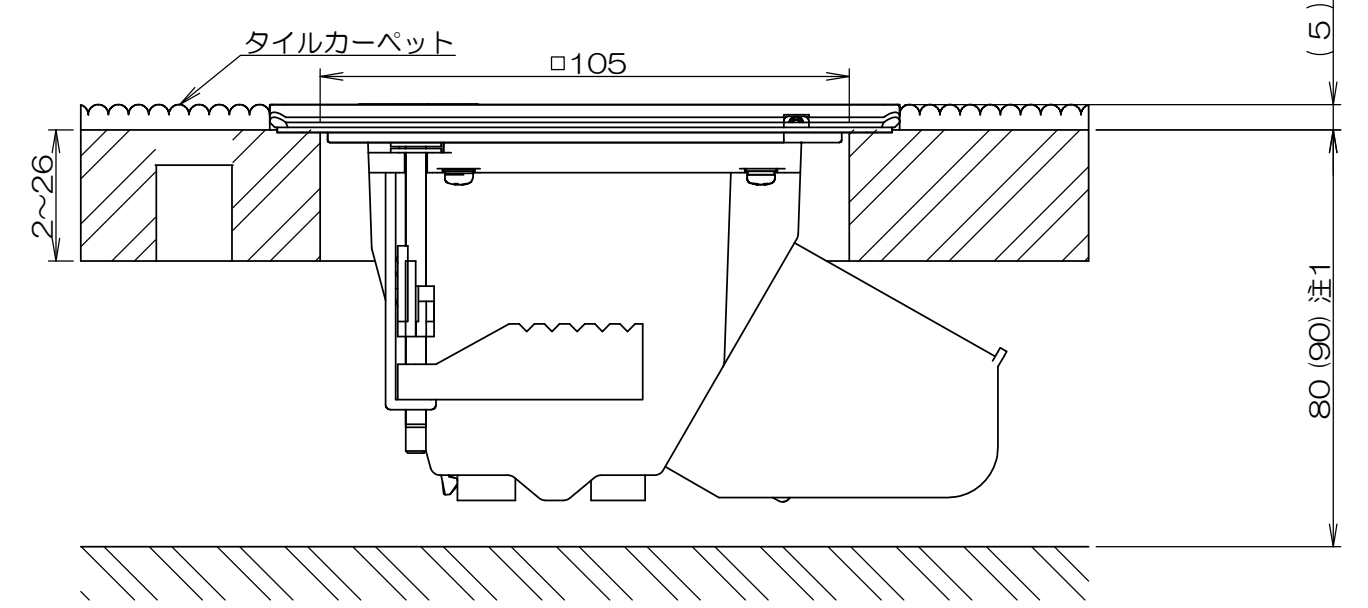

### 木床への設置


**木床仕上げの場合**  
 木床仕上げの場合は、口125mmで棚加工し、口105mmで開口して下さい。  
 必要床高寸法は85mm。※1  
 挟み込み寸法31mm以上の場合は下図(※2)の様な加工が必要になります。

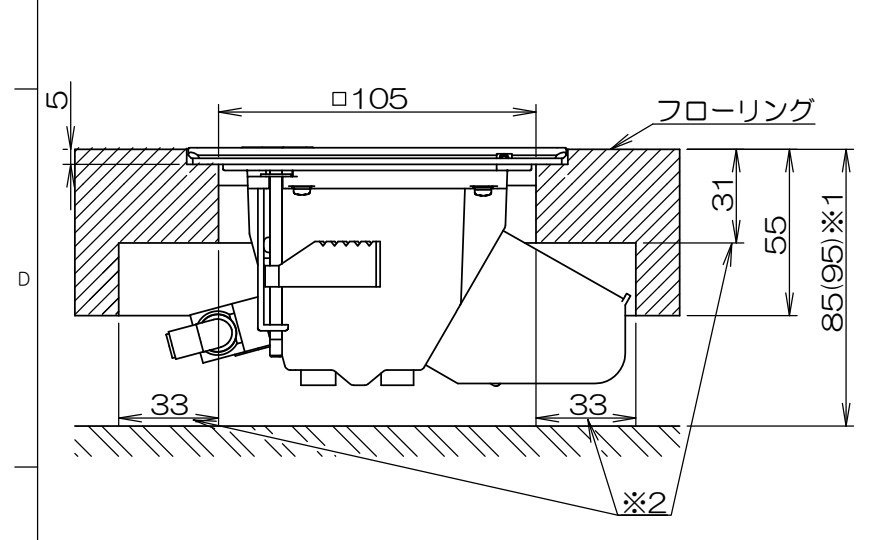

注4.A側器具ブロックにテレビユニット(中継)を搭載した場合は95mm以上必要になります。

### 木床への設置


**フローリング仕上げの場合**  
 フローリング仕上げの場合は、棚加工の代わりに仕上げ材を口125mm下地材を口105mmで開口してください。(注3)  
 床仕上げ材の厚さにより、スペーサー(別売)による高さ調整が必要な場合があります。  
 必要床高寸法は85mm。※1  
 挟み込み寸法31mm以上の場合は下図(※2)の様な加工が必要になります。

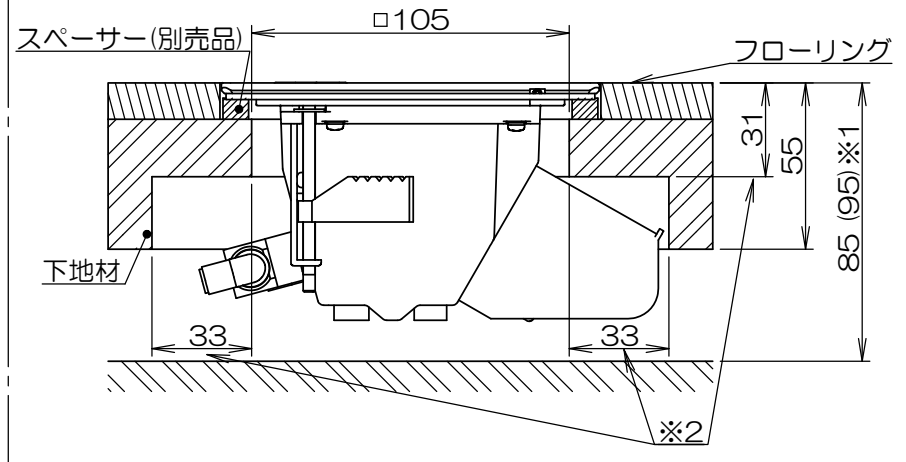

注5.A側器具ブロックにテレビユニット(中継)を搭載した場合は95mm以上(フローリング含む)必要になります。

### 木床への設置

**タイルカーペット仕上げの場合**  
 タイルカーペット仕上げの場合場合は、木床を口105mm、タイルカーペットを口125mmで開口してください。(注3)  
 必要床高寸法は80mm。※4  
 挟み込み寸法26mm以上の場合は下図(※5)の様な加工が必要になります。

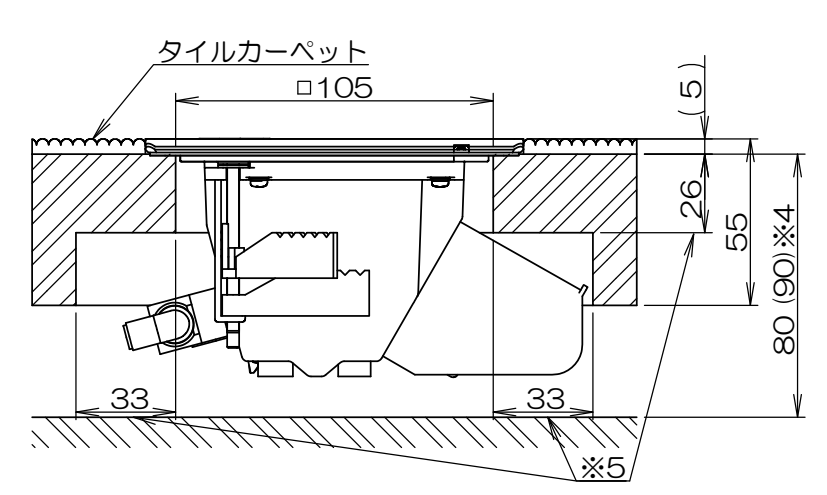

注6.A側器具ブロックにテレビユニット(中継)を搭載した場合は95mm以上(タイルカーペット含まず)必要になります。

承認	名称	備付	三角法
2018.6.22   鈴木	CED70000「J」		尺度
検図			2018.6.22   島村
製図	関連事項	図番	
2018.6.6   塚原		3F7734C(2/2)	
設計	TERADA ELECTRIC WORKS CO.,LTD.		
2018.6.6   塚原			